Regelquerschnitt 02
Höhenversetzter Kreisverkehr

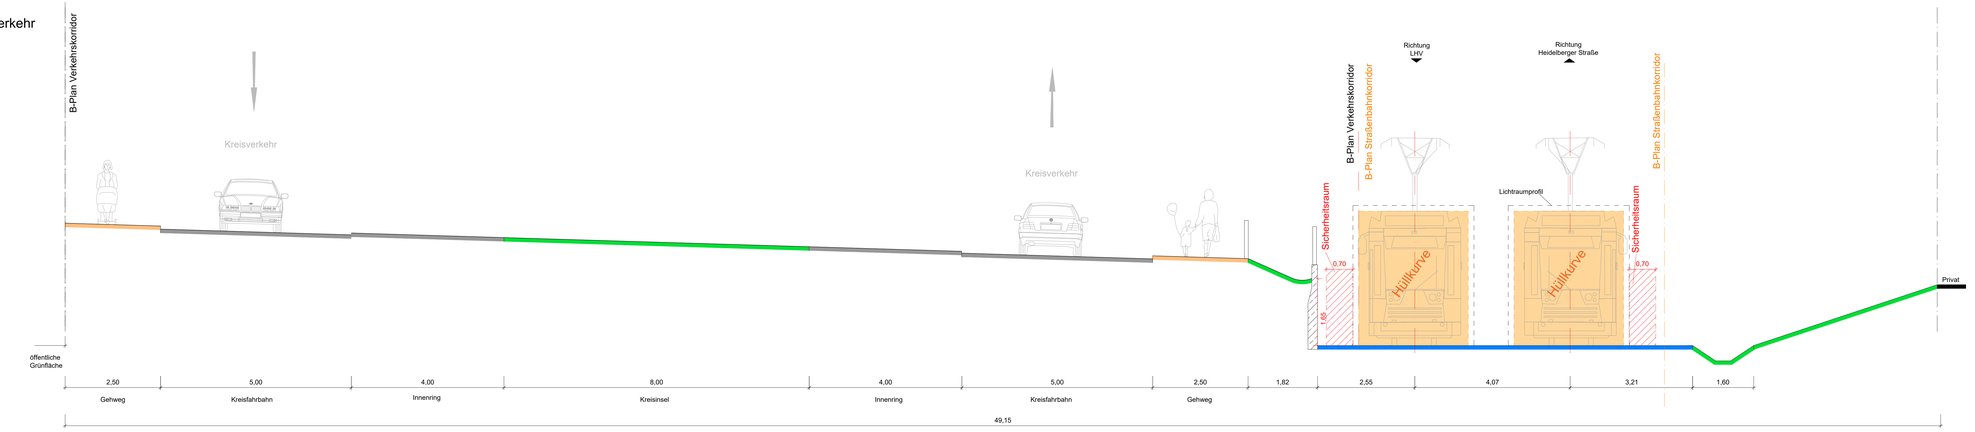

Legende

- Fahrbahn / Parkflächen
- Besonderer Bahnkörper
- Grünfläche / Graben / Böschung
- Gehweg
- Radweg
- Haltestelle
- Privatgrundstück
- Fremdplanung (nachrichtlich)
- Stützwand
- B-Plan Verkehrskorridor
- B-Plan Straßenbahnkorridor

1 2 3

Lagestatus 100

Nr.	Art der Änderung	Datum	Zeichen

HEAG mobilo GmbH
Straßenbahnnetz
Klappacher Straße 172
64285 Darmstadt

Wissenschaftsstadt
Darmstadt
der Magistrat
Mobilitätsamt

Schüßler-Plan
Ingenieurgesellschaft mbH
Lindenhofstraße 11
60314 Frankfurt am Main
Tel. 069 / 90 88 57 0
Fax 069 / 90 88 57 40

gez. Nicolai Thern
Frankfurt, 10.12.2020

DB Engineering & Consulting GmbH
Regier. Geschäftsbd. Mitte
Hochstraße 53
60313 Frankfurt am Main

	Datum	Name
bearb.	12.11.2020	AGr/GBu
gez.	12.11.2020	AGr/GBu
geprüft	12.11.2020	nt/pog

Raum für Registratur/Ordnung

Vorplanung

Ortslage : Darmstadt
Straße : Cooperstraße
Haltestelle : -

Bezeichnung der Unterlage:
Regelquerschnitt 02

Projekt-Nr.: Unterlagen-Nr.:

Maßstab: 1:50

Anbindung Ludwigshöhviertel

HEAG mobilo GmbH
Abteilungsleitung Straßenbahnnetz
i.V. gez. Astrid Tschann (Dipl.-Ing. Astrid Tschann) Darmstadt, 11.12.2020 (Ort, Datum)
Sachgebietsleitung Planung & Projektierung
i.A. gez. Markus Klein (Dipl.-Ing. Markus Klein) Darmstadt, 11.12.2020 (Ort, Datum)

Stadt Darmstadt, Umweltamt
Amtsleitung
i.V. gez. Karin Lübbe (Dipl.-Biol. Karin Lübbe) Darmstadt, 15.12.2020 (Ort, Datum)

Stadt Darmstadt, Grünflächenamt
Amtsleitung
i.V. (Dipl.-Ing. Anke Bosch) (Ort, Datum)

Stadt Darmstadt, Mobilitätsamt
Amtsleitung
i.V. gez. Katharina Metzker (Dipl.-Ing. Katharina Metzker) Darmstadt, 14.12.2020 (Ort, Datum)
Abteilungsleitung Mobilität
i.A. gez. Astrid Samaan (Dipl.-Ing. Astrid Samaan) Darmstadt, 14.12.2020 (Ort, Datum)
Projektleitung
i.A. gez. Diana Richter (Dipl.-Ing. Diana Richter) Darmstadt, 14.12.2020 (Ort, Datum)
Abteilung Planung
i.A. gez. René Kutschera (Dipl.-Ing. René Kutschera M.Sc) Darmstadt, 14.12.2020 (Ort, Datum)