


Regelquerschnitt 03
Haltestelle Heinrich-Delp Straße

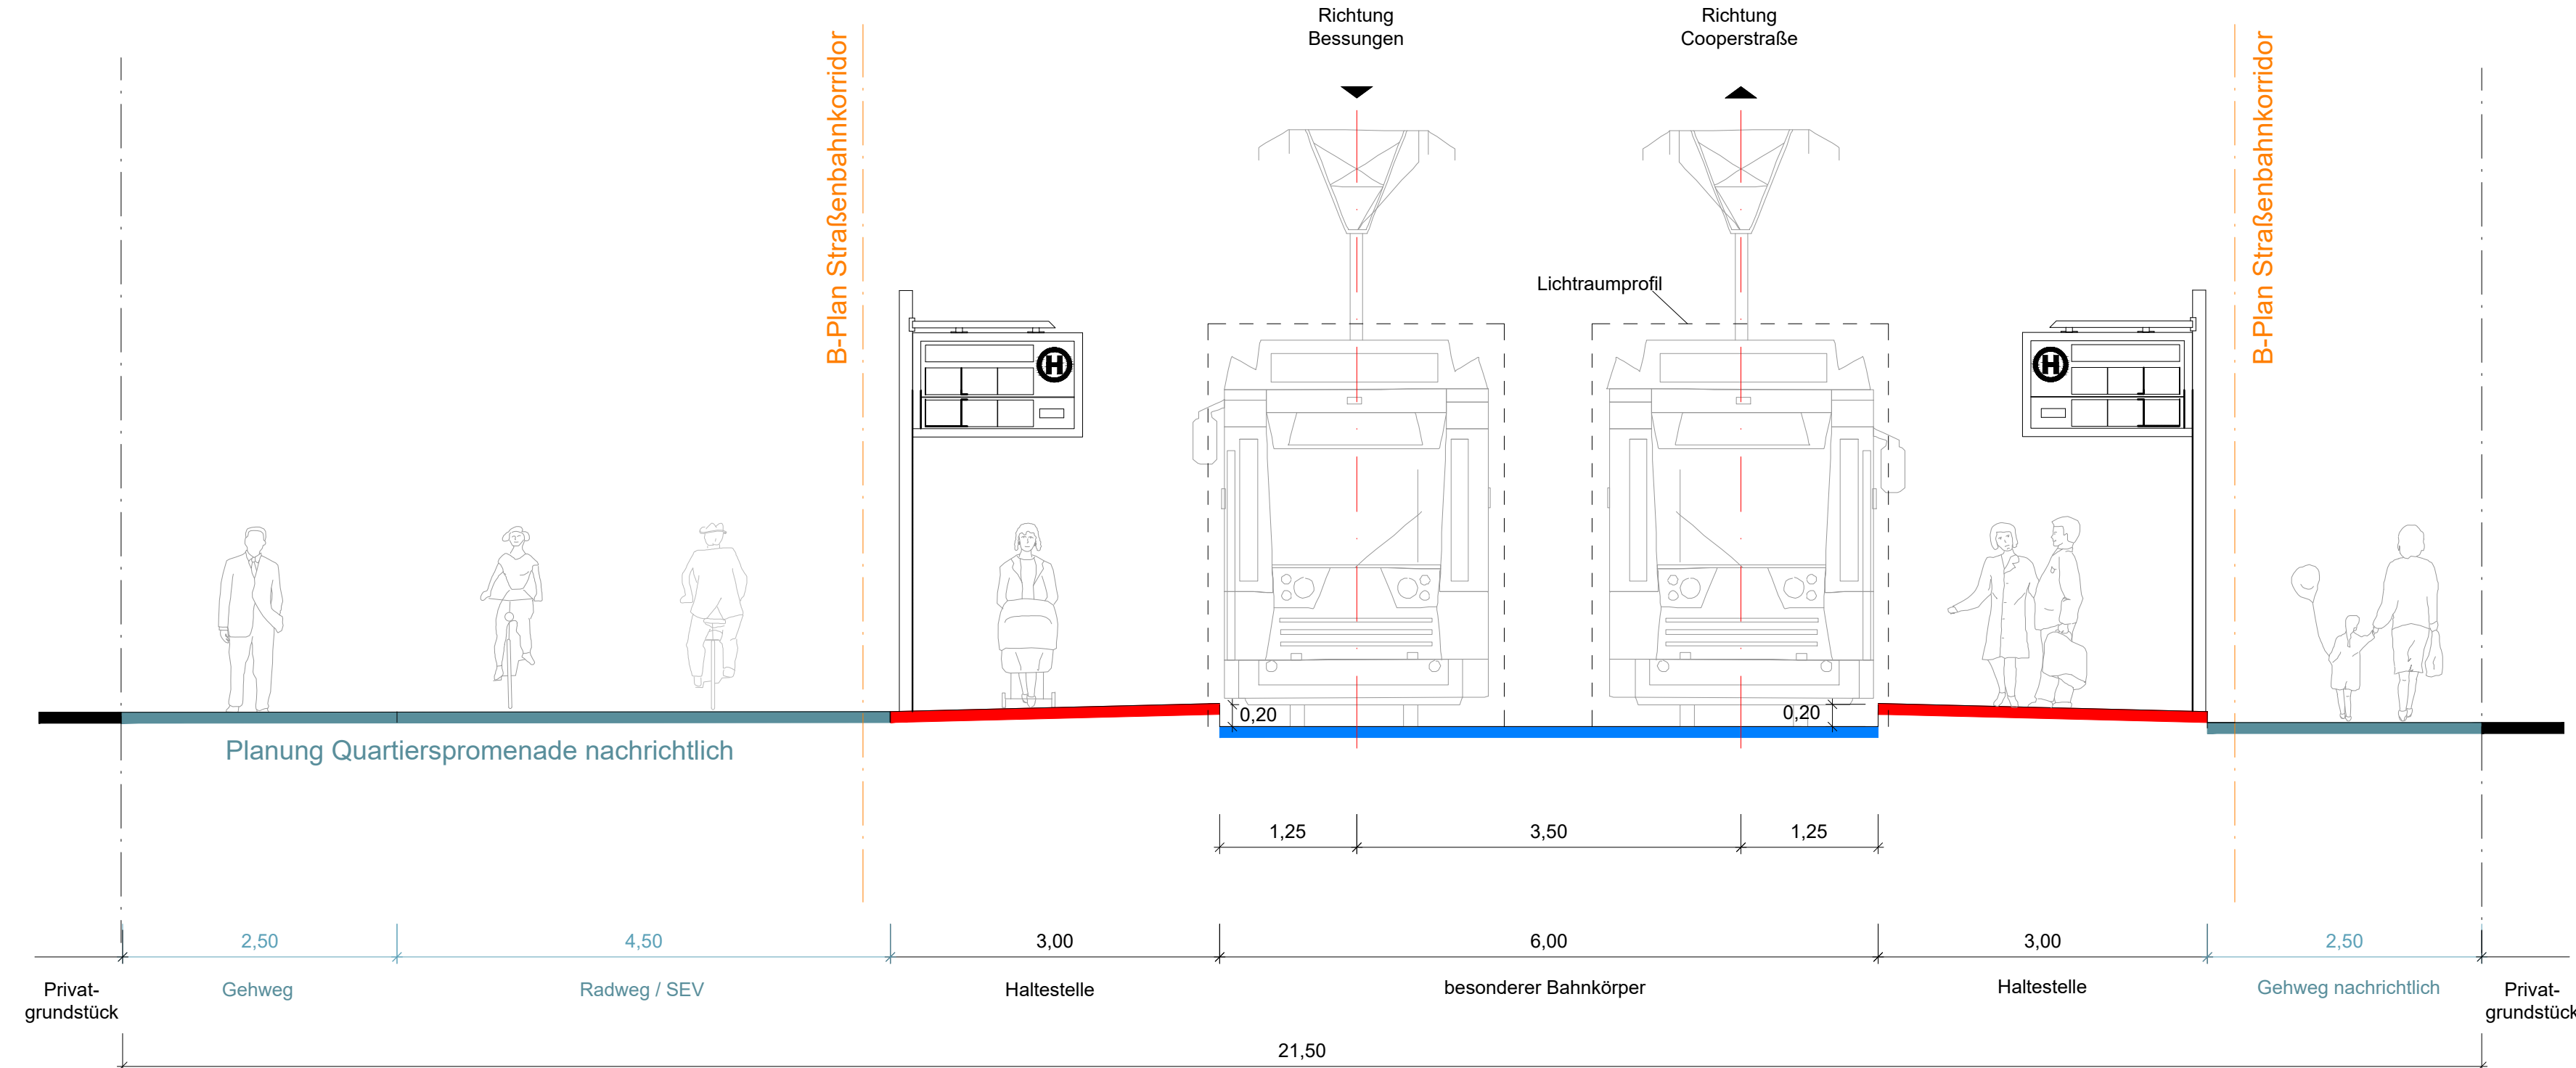

Legende

- Fahrbahn / Parkflächen
- Besonderer Bahnkörper
- Grünfläche / Graben / Böschung
- Gehweg
- Radweg
- Haltestelle
- Privatgrundstück
- Fremdplanung (nachrichtlich)
- Stützwand
- B-Plan Verkehrskorridor
- B-Plan Straßenbahnkorridor

1	2	3	
Lagestatus 100			
Nr.	Art der Änderung	Datum	Zeichen

HEAG MOBILIO

HEAG mobilo GmbH
Straßenbahnnetz
Klappacher Straße 172
64285 Darmstadt

Wissenschaftsstadt
Darmstadt
der Magistrat
Mobilitätsamt

 <small>Schüßler-Plan Ingenieurgesellschaft mbH Lindhofstraße 11 60314 Frankfurt am Main</small>	gez. Nicolai Thern Frankfurt, 10.12.2020	Datum	Name
	bearb.	12.11.2020	AGr/GBu
	gez.	12.11.2020	AGr/GBu
	geprüft	12.11.2020	nt/pog
 <small>DB Engineering & Consulting GmbH Region Deutschland Mitte Hahnstraße 52 60528 Frankfurt am Main</small>		Raum für Registratur/Ordnung	

Vorplanung

Ortslage : Darmstadt	Bezeichnung der Unterlage: Regelquerschnitt 03
Straße : Heinrich-Delp-Straße	
Haltestelle : Heinrich-Delp-Straße	
Projekt-Nr.:	Unterlagen-Nr.:
Maßstab: 1:50	

Anbindung Ludwigshöviertel

HEAG mobilo GmbH Abteilungsleitung Straßenbahnnetz i.V. gez. Astrid Tschann Darmstadt, 11.12.2020 <small>(Dipl.-Ing. Astrid Tschann)</small> Sachgebietsleitung Planung & Projektierung i.A. gez. Markus Klein Darmstadt, 11.12.2020 <small>(Dipl.-Ing. Markus Klein)</small> Stadt Darmstadt, Umweltamt i.V. gez. Karin Lübke Darmstadt, 15.12.2020 <small>(Dipl.-Biol. Karin Lübke)</small> Stadt Darmstadt, Grünflächenamt i.V. <small>(Dipl.-Ing. Anke Bosch)</small>	Stadt Darmstadt, Mobilitätsamt i.V. gez. Katharina Metzker Darmstadt, 14.12.2020 <small>(Dipl.-Ing. Katharina Metzker)</small> Abteilungsleitung Mobilität i.A. gez. Astrid Samaan Darmstadt, 14.12.2020 <small>(Dipl.-Ing. Astrid Samaan)</small> Projektleitung i.A. gez. Diana Richter Darmstadt, 14.12.2020 <small>(Dipl.-Ing. Diana Richter)</small> Abteilungsplanung i.A. gez. René Kutschera Darmstadt, 14.12.2020 <small>(Dipl.-Ing. René Kutschera M.Sc.)</small>
--	--