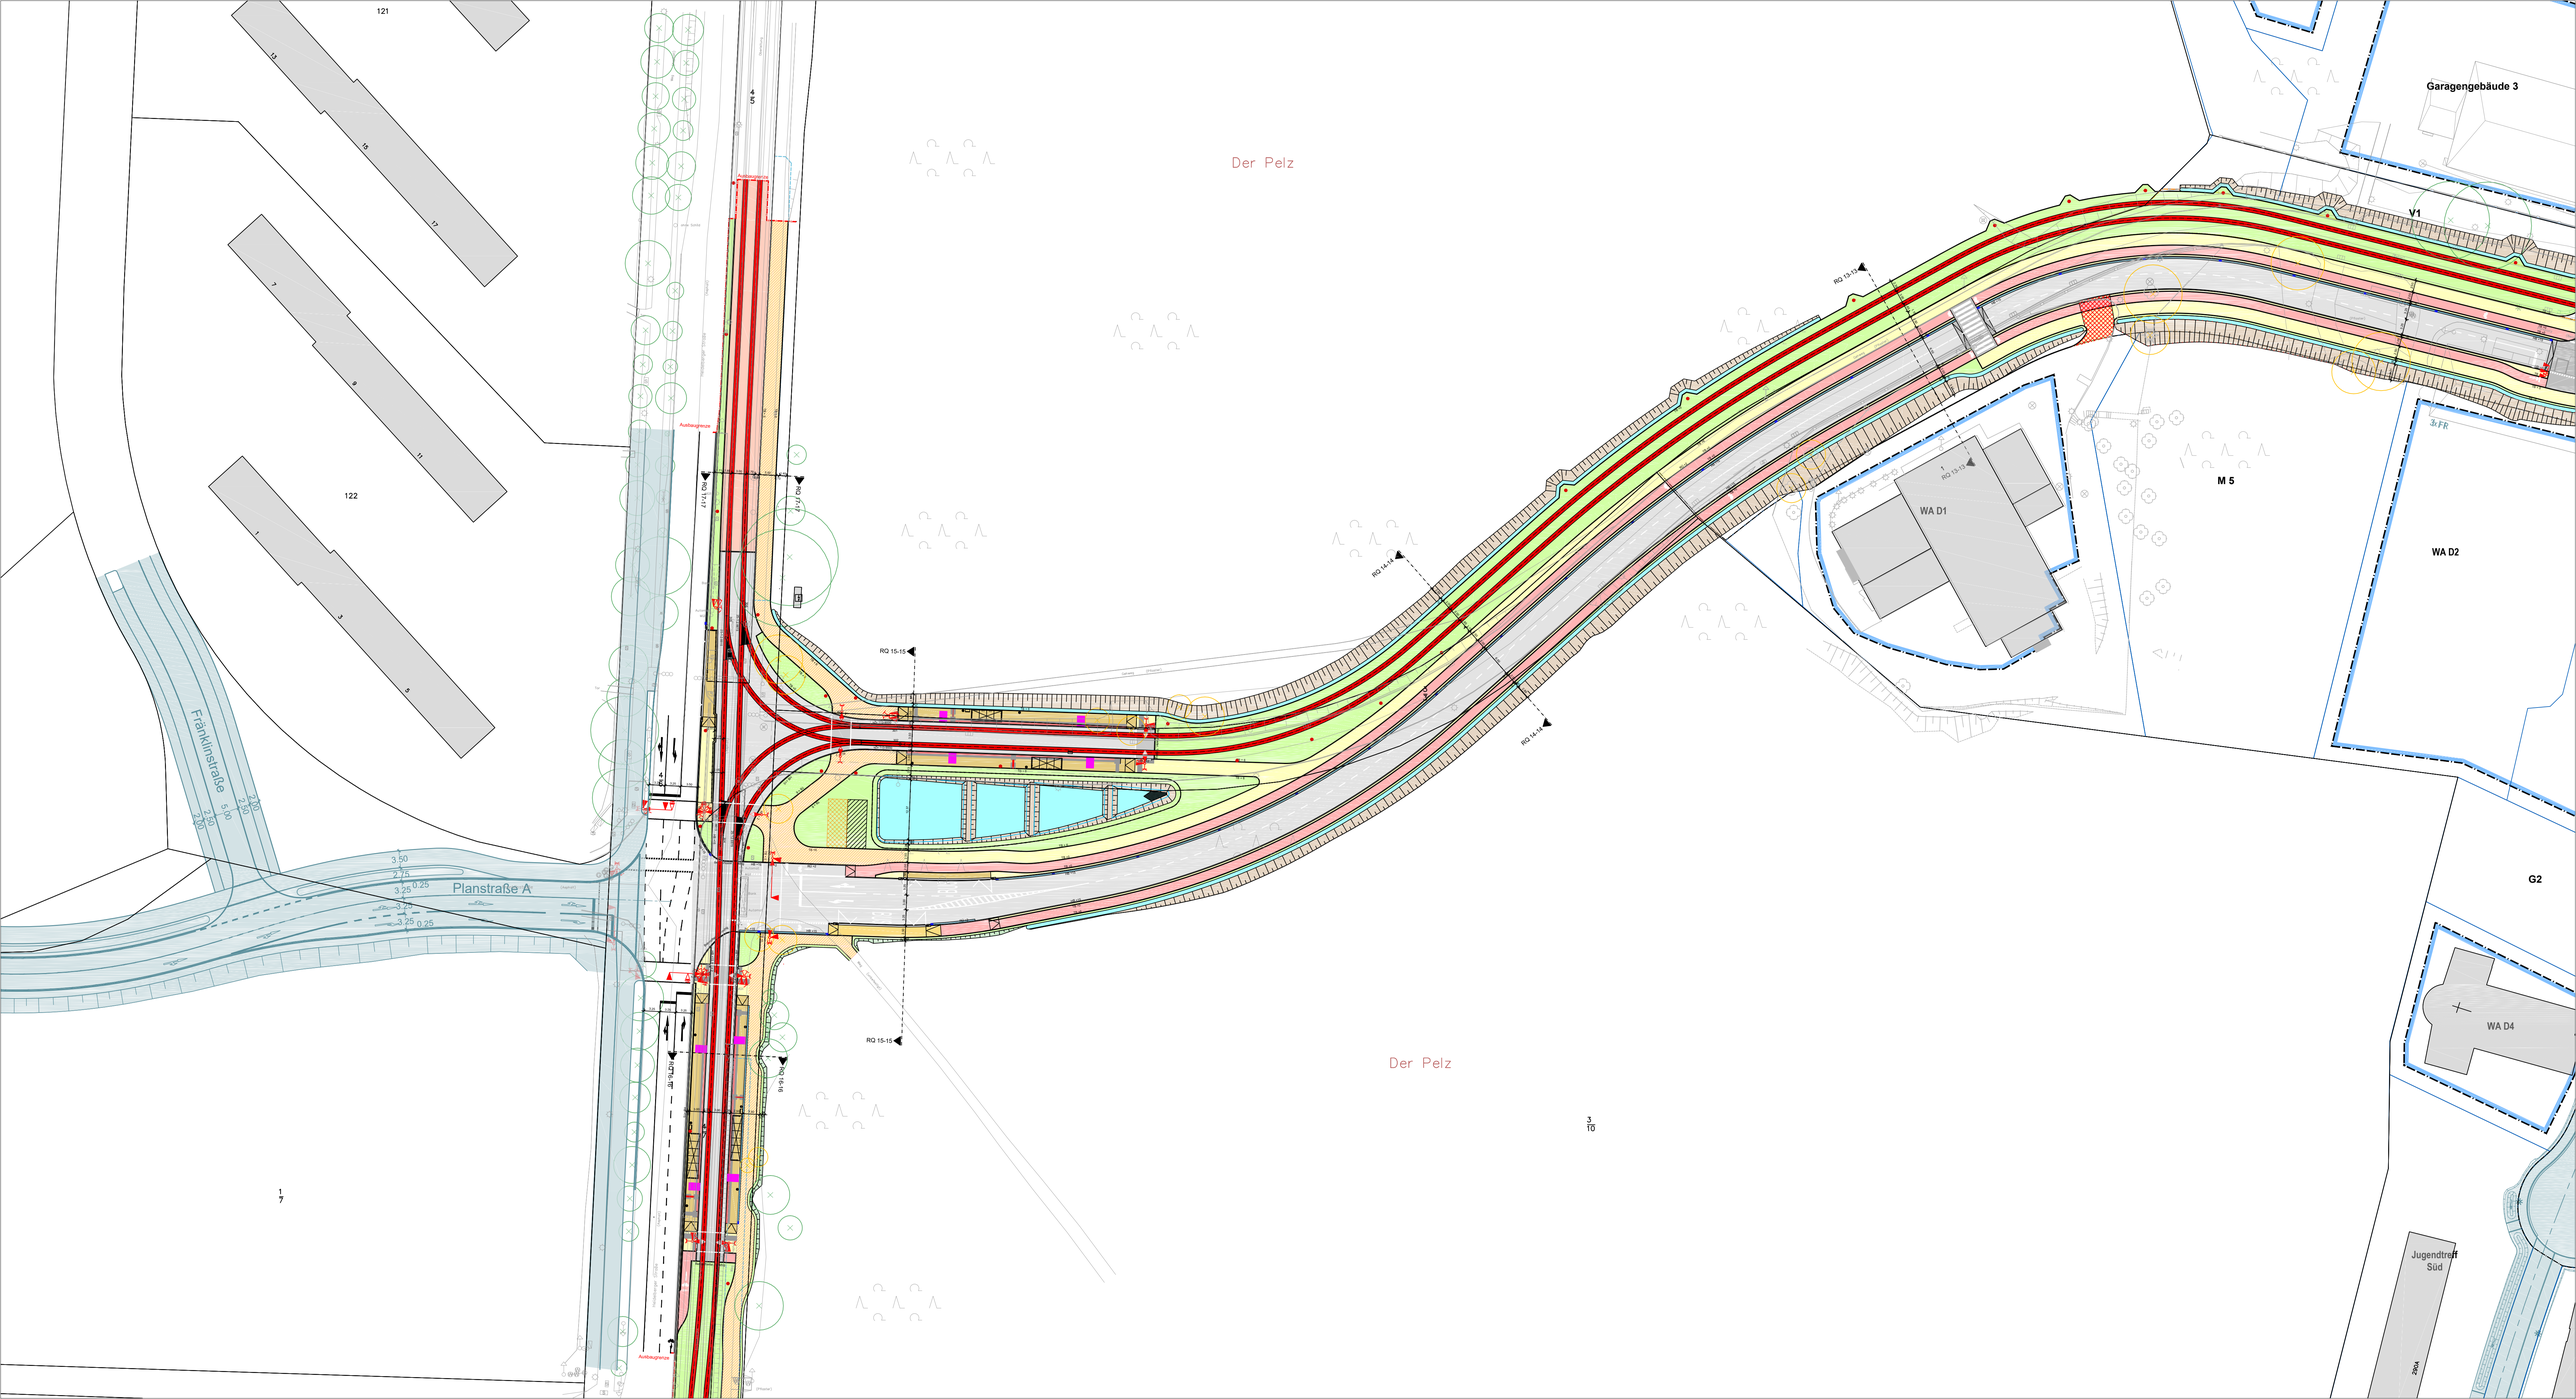
Der Pelz
Der Pelz
Garagengebäude 3
V1
M 5
WA D1
WA D2
WA D4
G2
3xFR
Jugendtreff Süd
Fränkinstraße
Planstraße A
RQ 13-13
RQ 14-14
RQ 15-15
RQ 16-16
RQ 17-17
Ausbaugrenze
121
122